


A" TÁRSASHÁZI TÖMB DÓZSA GYÖRGY ÚT I.EMELET

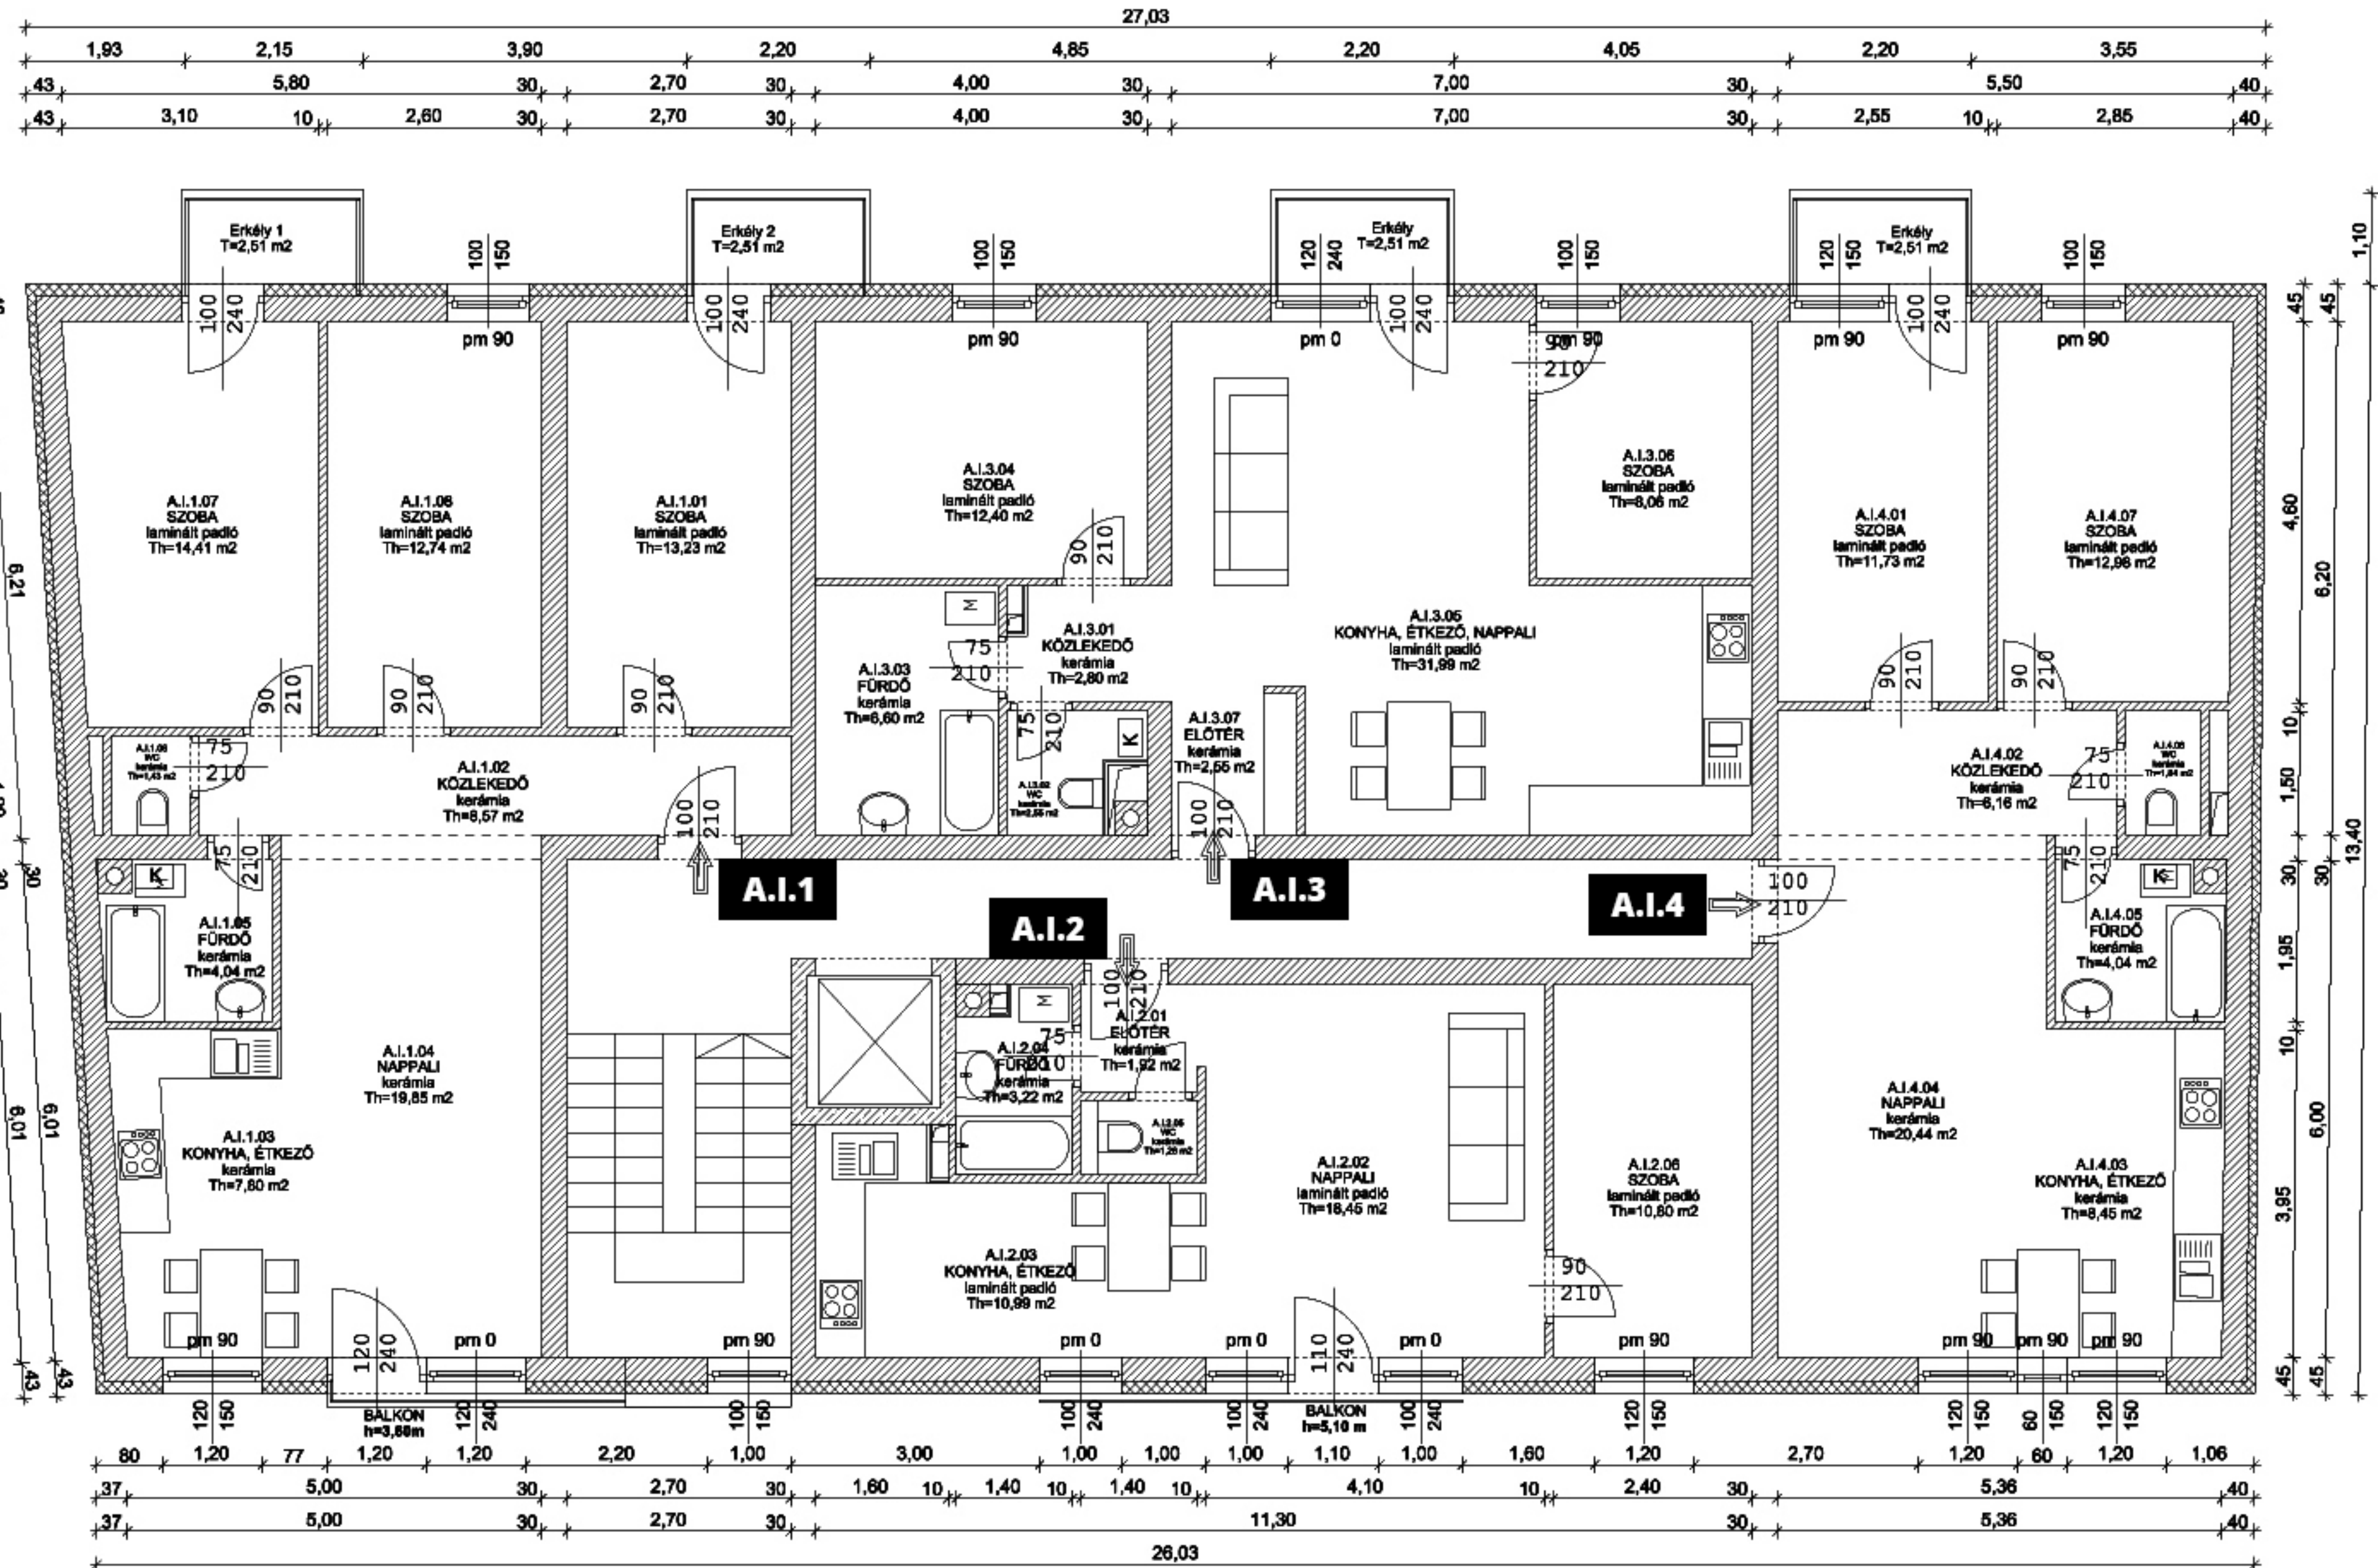

Beruházó:
M - HOME INGATLANFORGALMAZÓ KFT
4400 NYÍREGYHÁZA, DÓZSA GYÖRGY U. 42.

Feladat tervező:
NYITRAI DESIGN KFT
4547 SZABOLCSBÁKA, KOSSUTH U. 102.
NYITRAI NORBERT
ÉPÍTÉSZ
É-15-0389



GROUP MADURA CORPORATION
MADURA

