


B" TÁRSASHÁZI TÖMB ÓSZÖLŐ UTCA TETŐTÉR

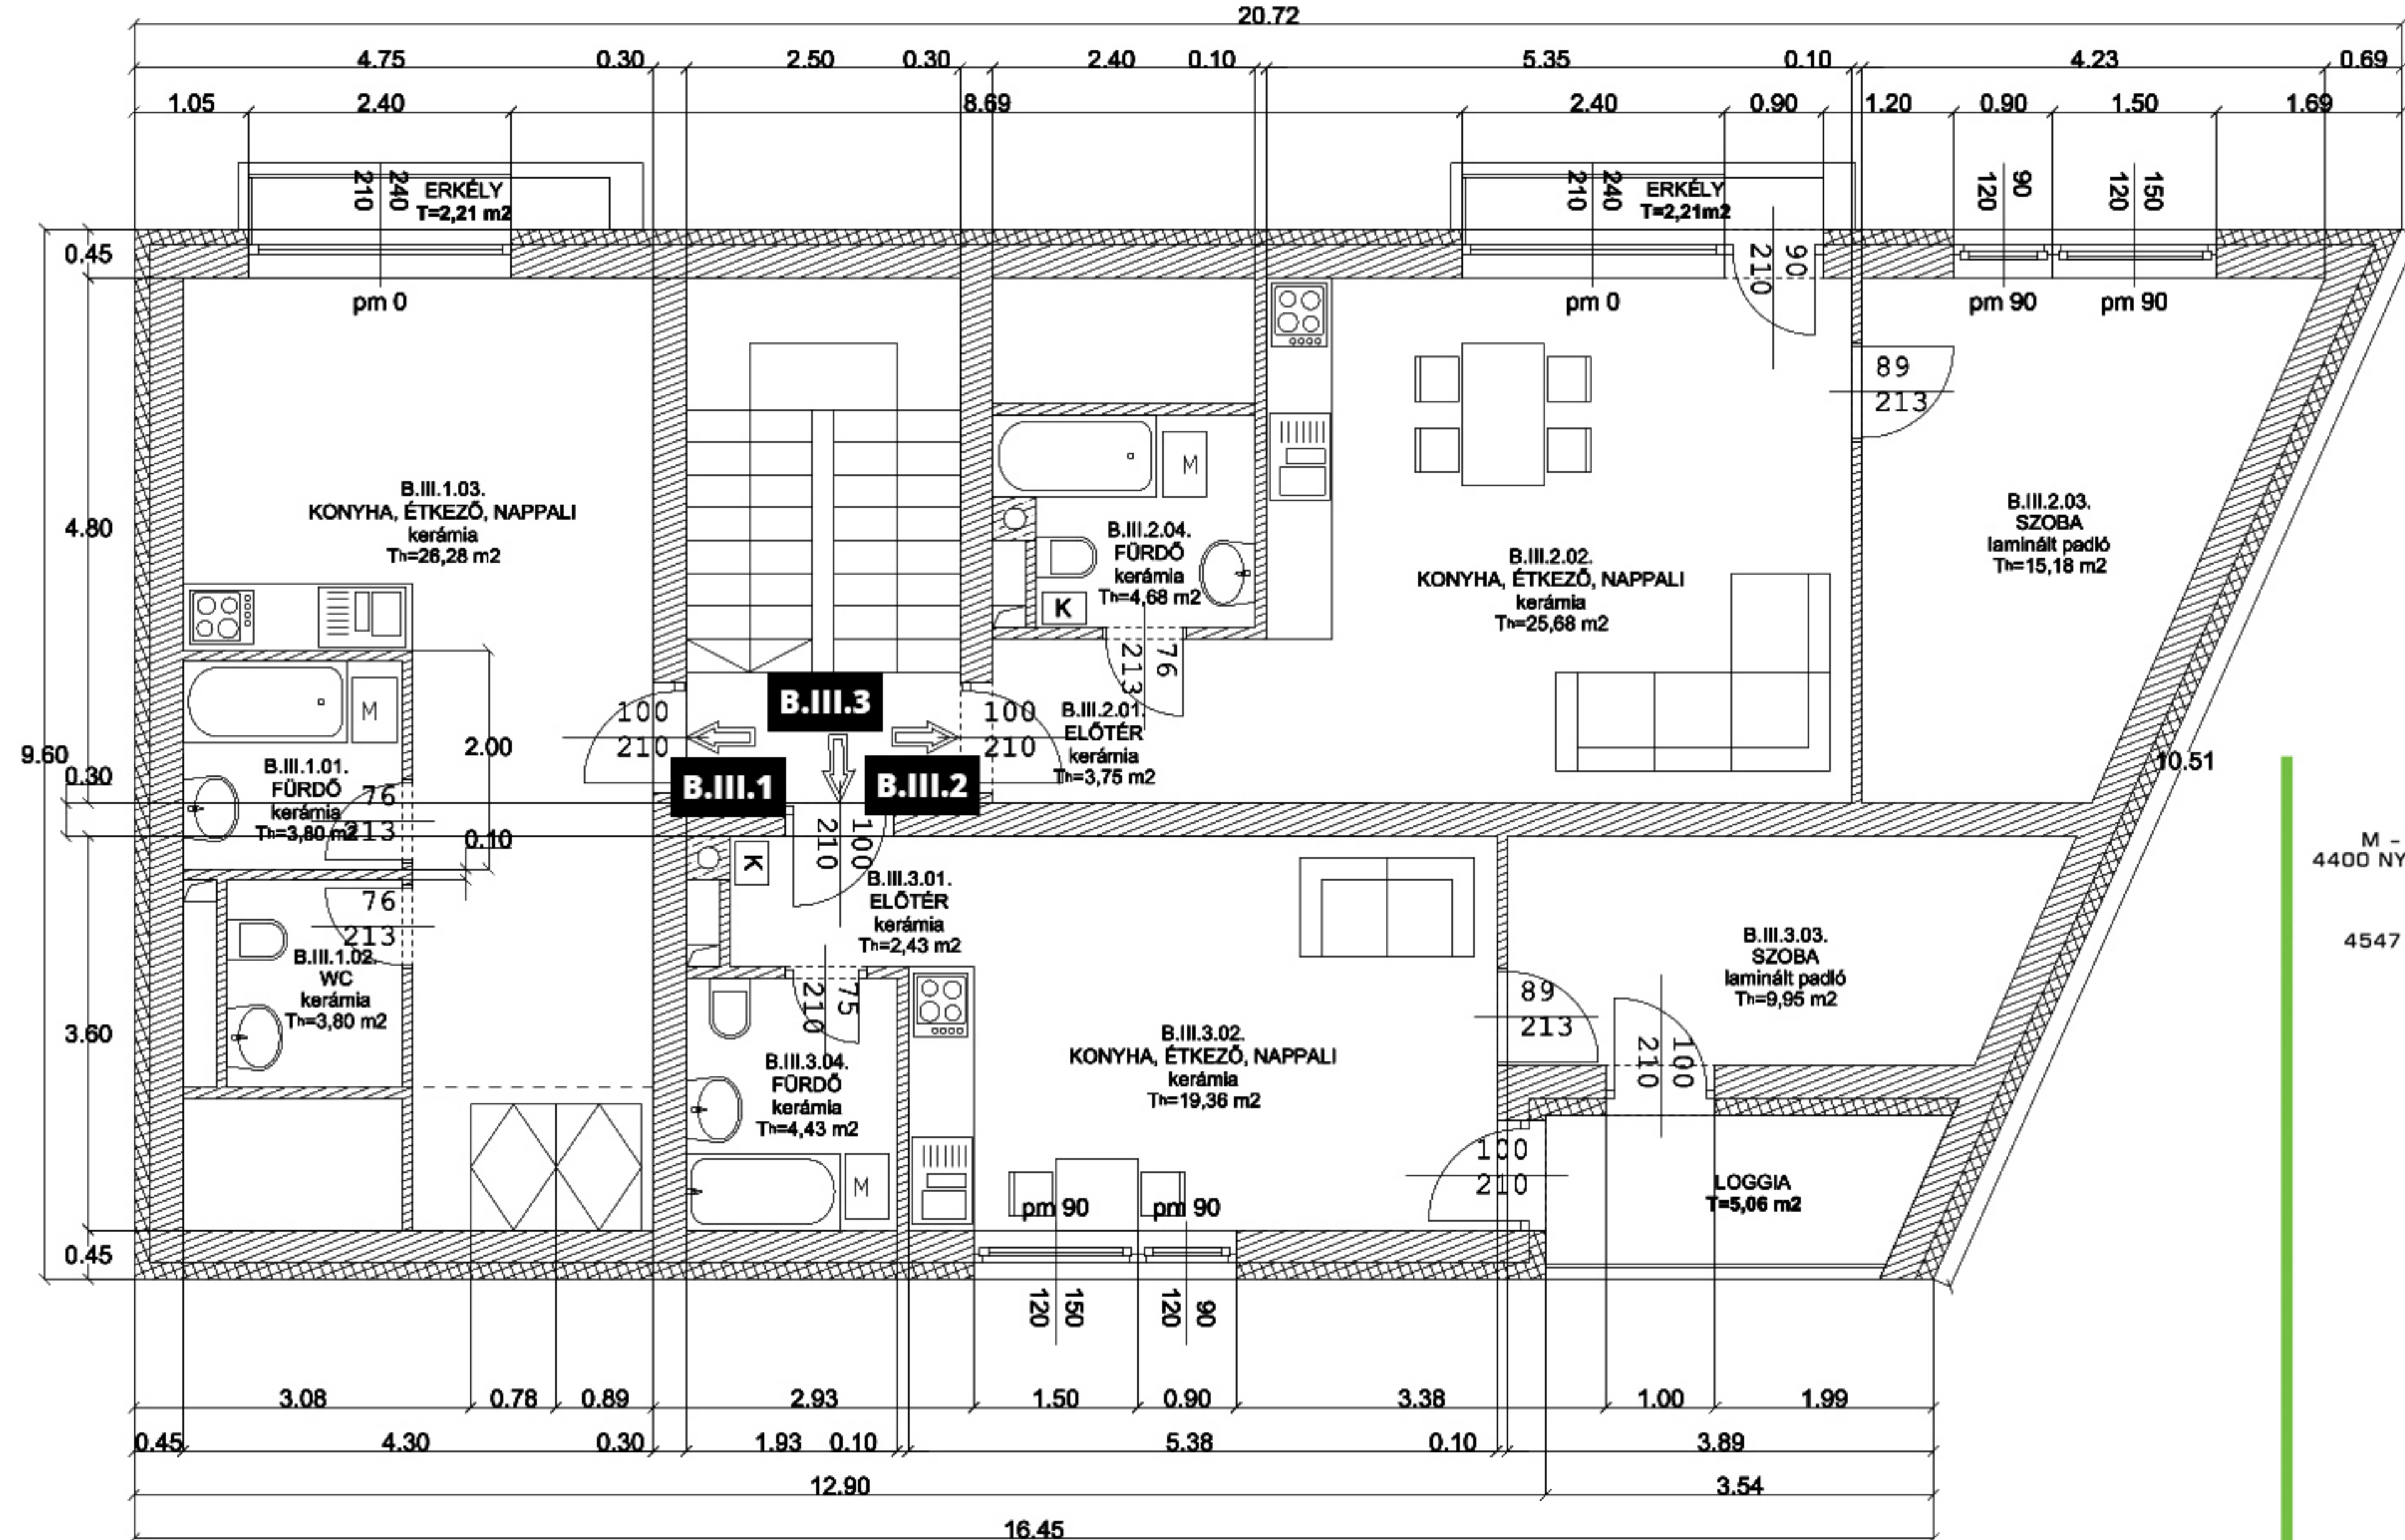

Beruházó:
M - HOME INGATLANFORGALMAZÓ KFT
4400 NYÍREGYHÁZA, DÓZSA GYÖRGY U. 42.

Felelős tervező:
NYITRAI DESIGN KFT
4547 SZABOLCSBÁKA, KOSSUTH U. 102.
NYITRAI NORBERT
ÉPÍTÉSZ
É-15-0369



GROUP MADURA CORPORATION
MADURA

